
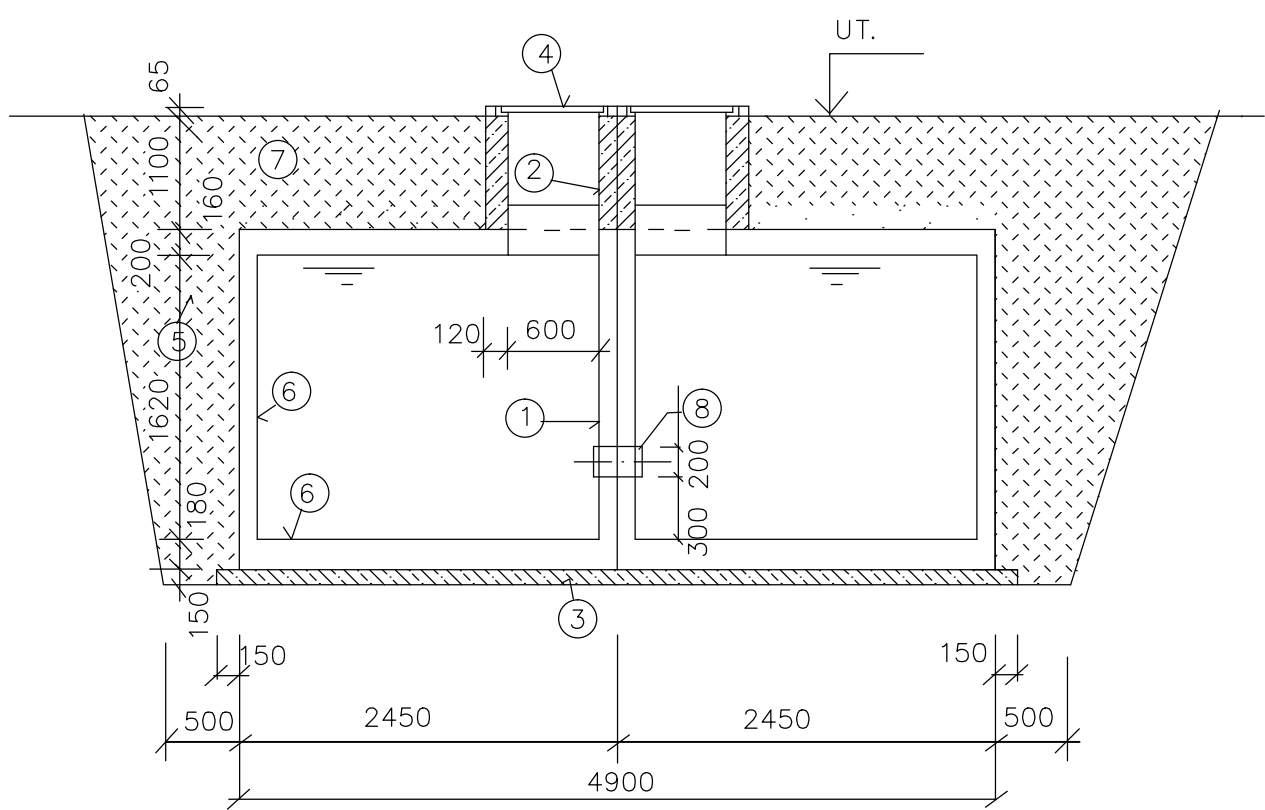


PODORYS

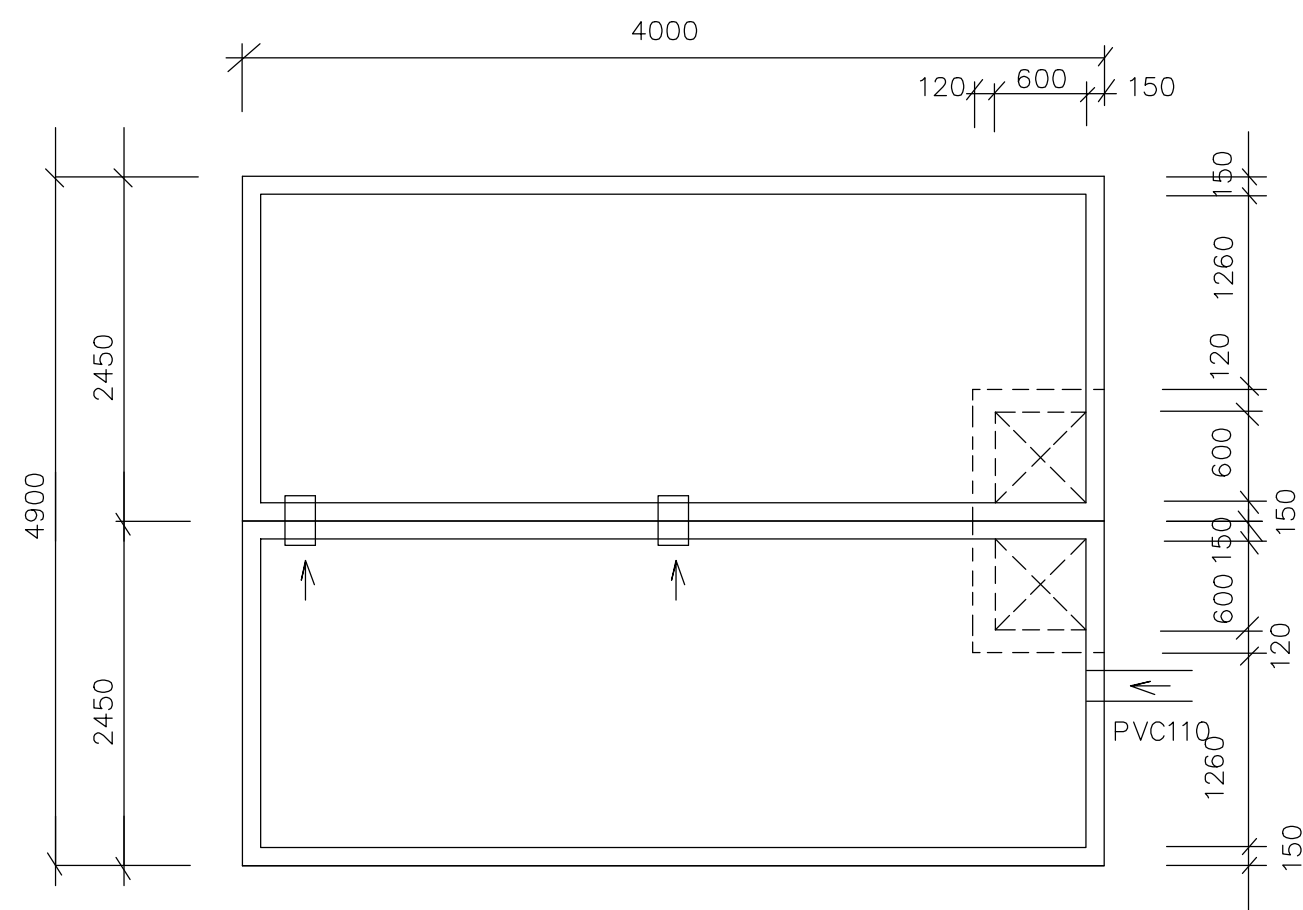

PRIEČNY REZ

LEGENDA:

- ① PREFA NÁDRŽ, $V_{už}=2 \times 12=24m^3$
- ② NÁSTAVBA VSTUPU– MONOLIT.BETÓN B15
- ③ PODKLADNÝ BETÓN C7/10
- ④ LIATINOVÝ POKLOP 600x600mm S RÁMOM
- ⑤ PRÍTOKOVÉ POTRUBIE PVC 160 A PVC 110
- ⑥ TESNIACI NÁTER DICHTSCHLAMME PCI
- ⑦ OBSYP ŽUMPY, TRIEDENÝ VÝKOPOK
- ⑧ PREPOJOVACIE POTRUBIE 2xPVCø200

vypracoval:	autor projektu:	zodpov.projektant dielu:	projart	PROJART spol. s r.o. Centrum 28/33 017 01 Považská Bystrica
ING.MARTIN SANDANUS	ING.MARTIN SANDANUS	JOZEF KVAŠŠAY		tel: +421/42/4323315 www.projart.sk
investor: Lesné a pozemkové spoločenstvo Plevník - Drienové			stupeň PD: DSP	
názov: REKONŠTRUKCIA LESNEJ PROTIPOŽIARNEJ CESTY DOLINKY			dátum: 07/2015	
k.ú. PLEVNÍK - DRIENOVÉ			zák.číslo: 1593/2015	
obsah: POŽIARNA NÁDRŽ			č.výkresu: č.kópia	
mierka: 1:50			objekt: LESNÉ CESTY	
			10.	